


Схема устройства площадки для размещения воздушных конденсаторов

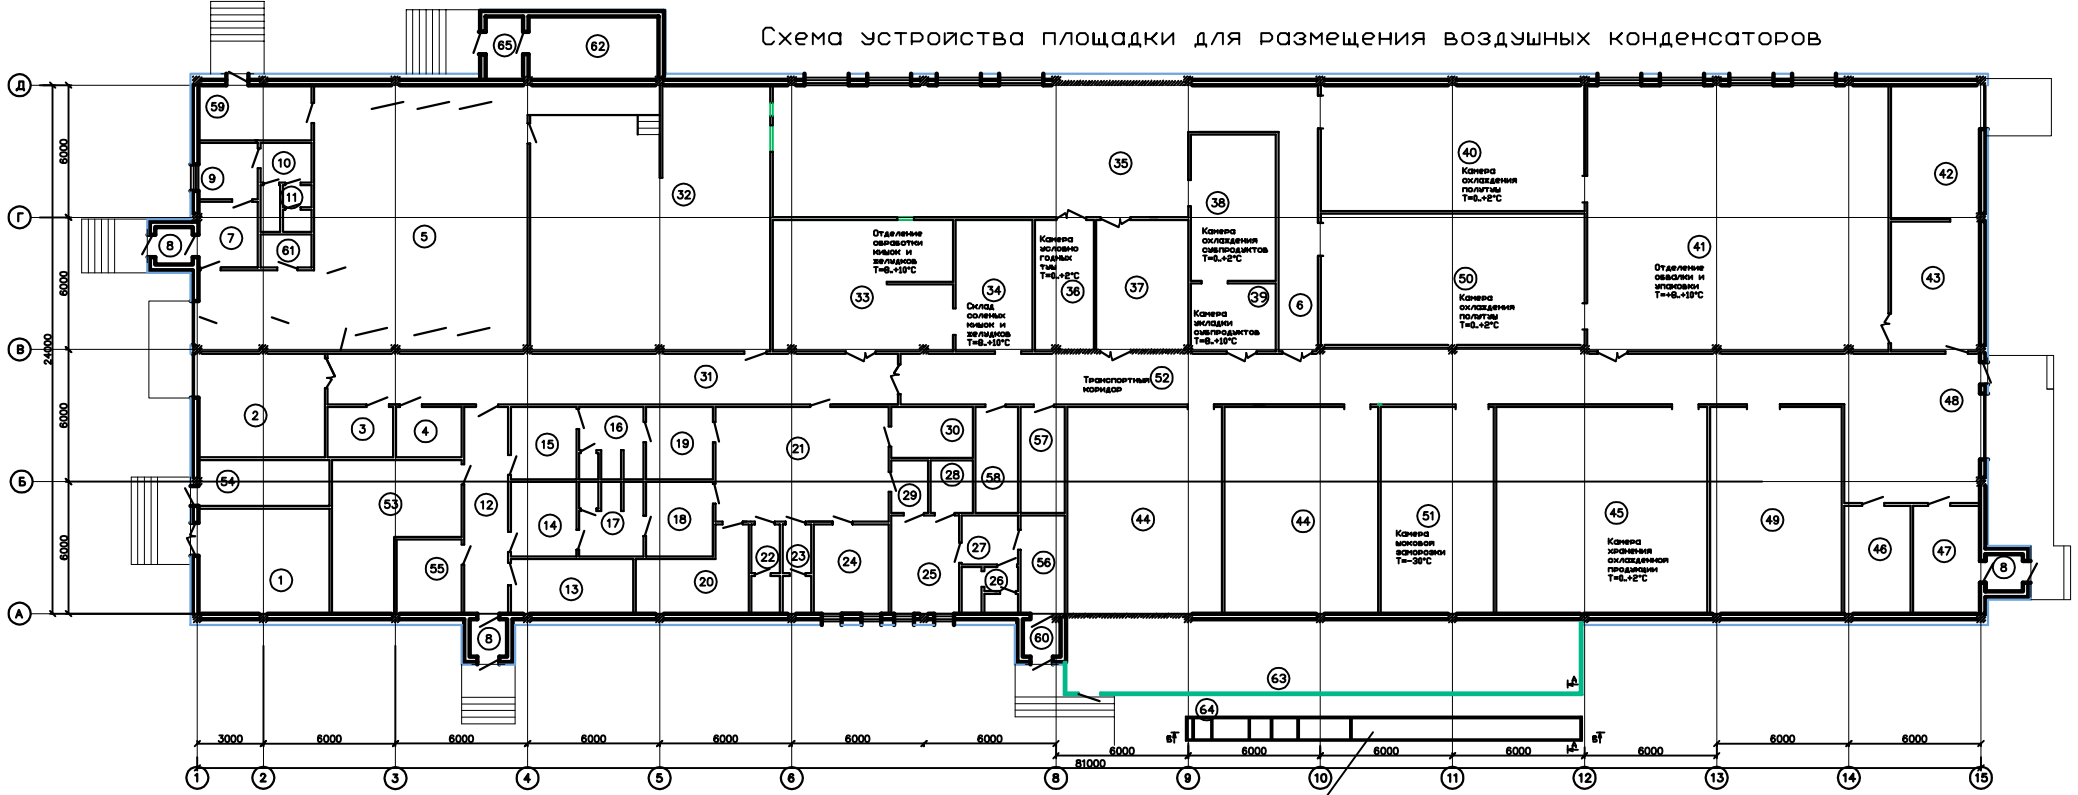

Площадка для размещения воздушных конденсаторов

