


Размещение смесительной емкости над льдоаккумулятором

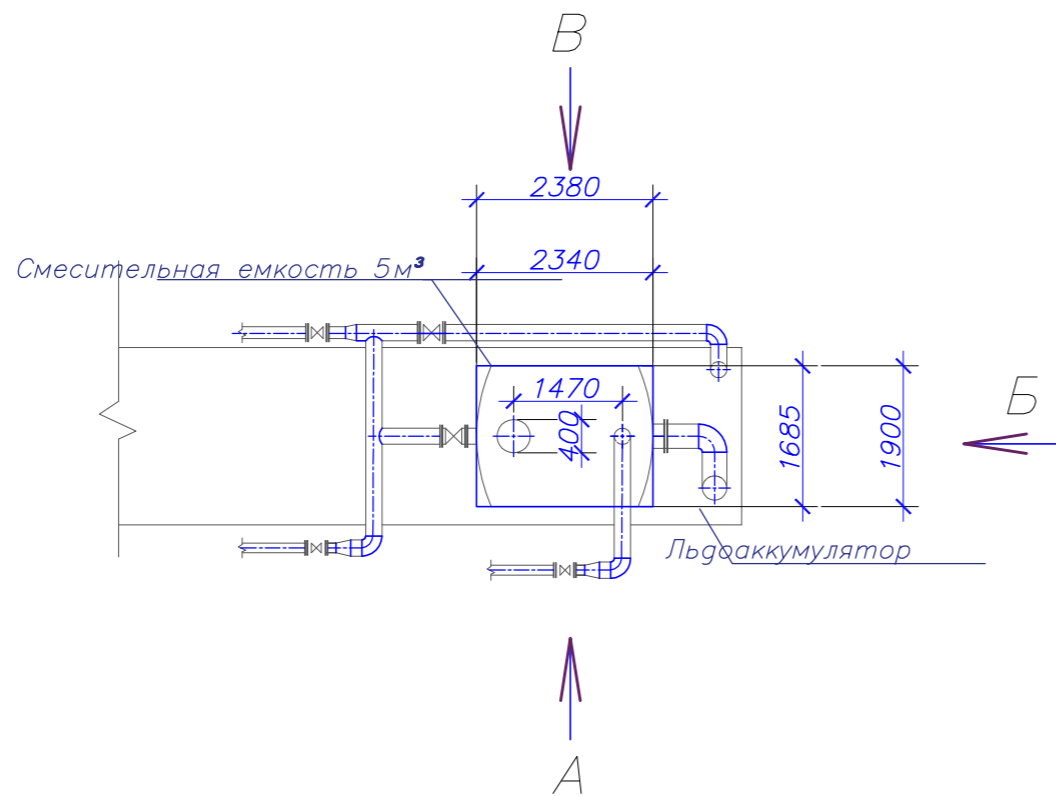

						6/12-19-0B		
						ООО "Вакинское Агро"		
Изм.	Кол. лист	№ док.	Подп.	Дата	Кондиционирование производственного цеха, участка выдува и компрессорного цеха по адресу: Рязанская область, Рязанский р-н, с.Вакино	Стадия	Лист	Листов
Разраб.	Сергеева		СБ	04.20		Р	5	
ГИП	Антюфеев		СБ	04.20	Схема размещения смесительной емкости	ООО Интерформпроект		
Н.контр.	Антюфеев		СБ	04.20				

Согласовано

Ивл. № подл.	Подп. и дата	Взам. инв. №